




PIANTA PIANO TERRA

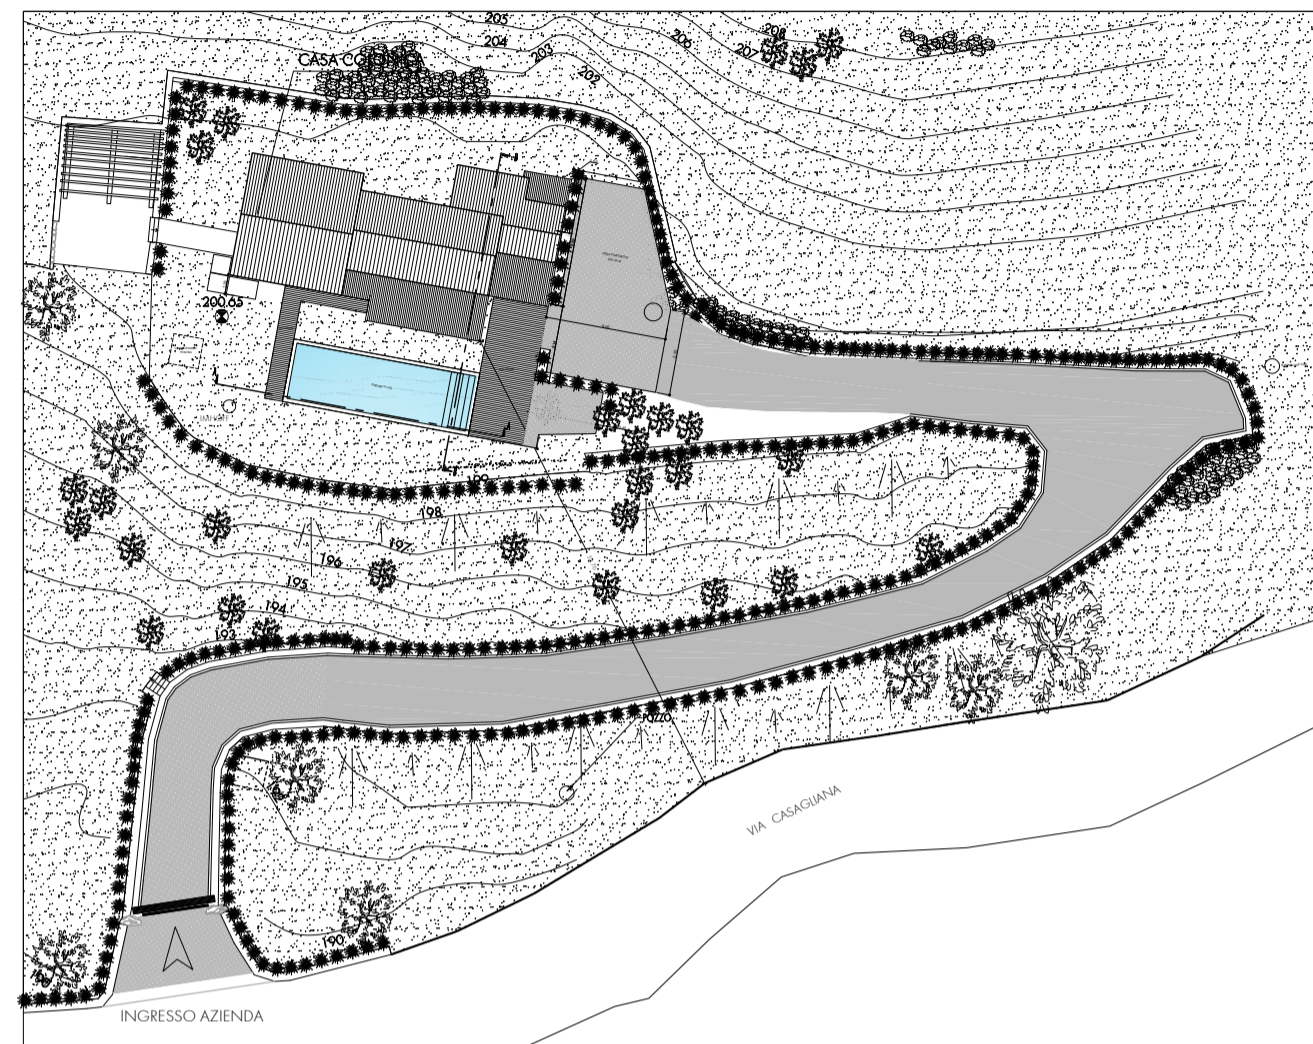


PLANIMETRIA GENERALE (Piano di campagna)

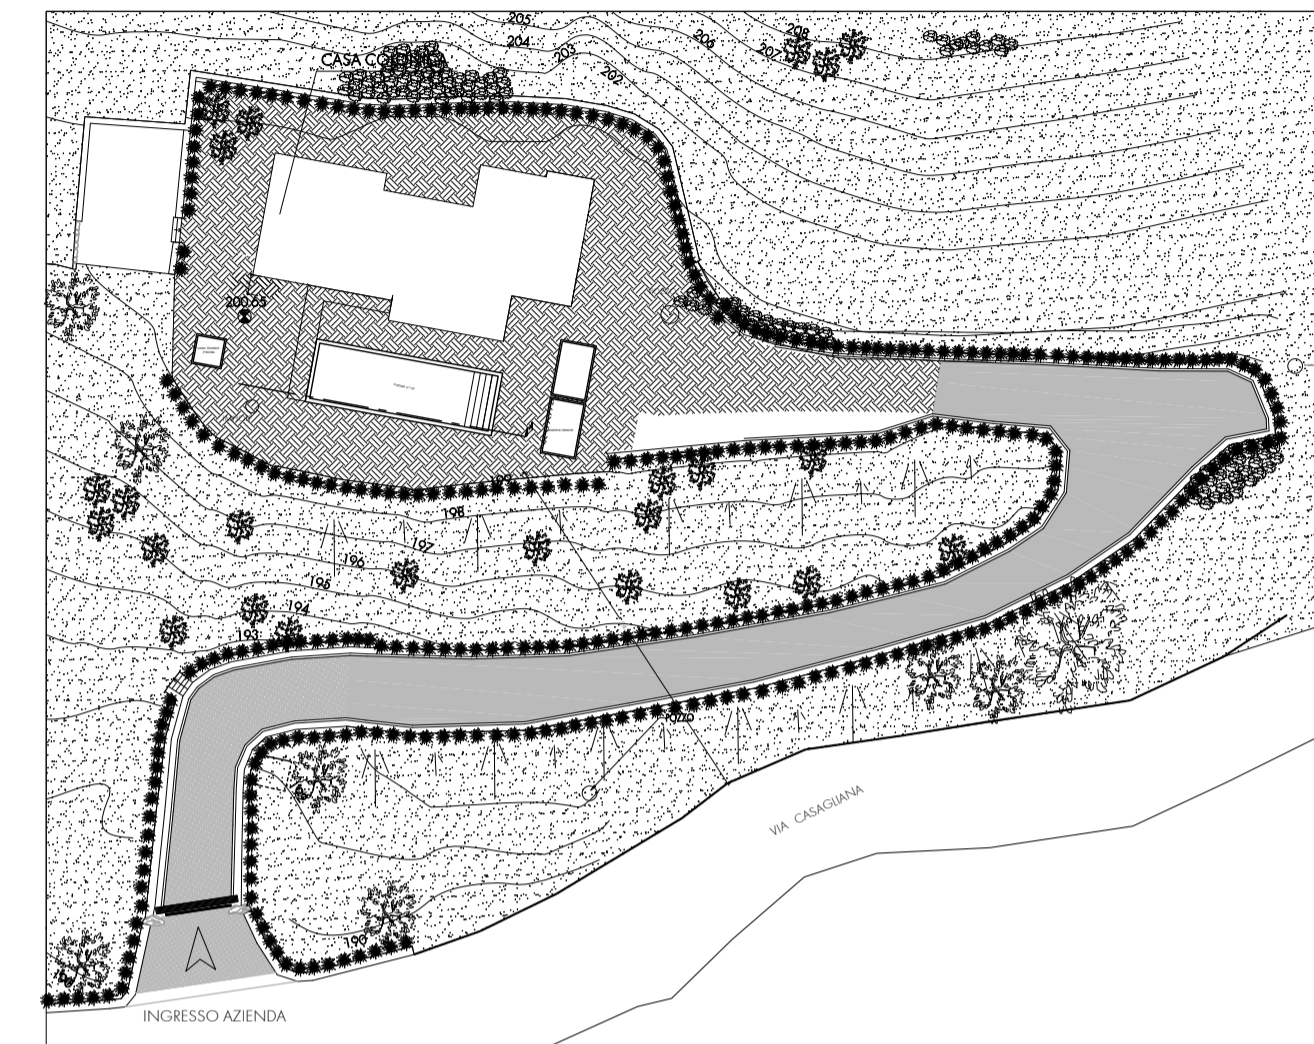


PLANIMETRIA GENERALE (Seminterrato)

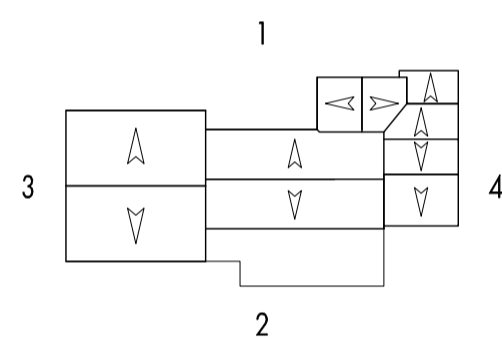


PIANTA COPERTURA + KEY PLAN

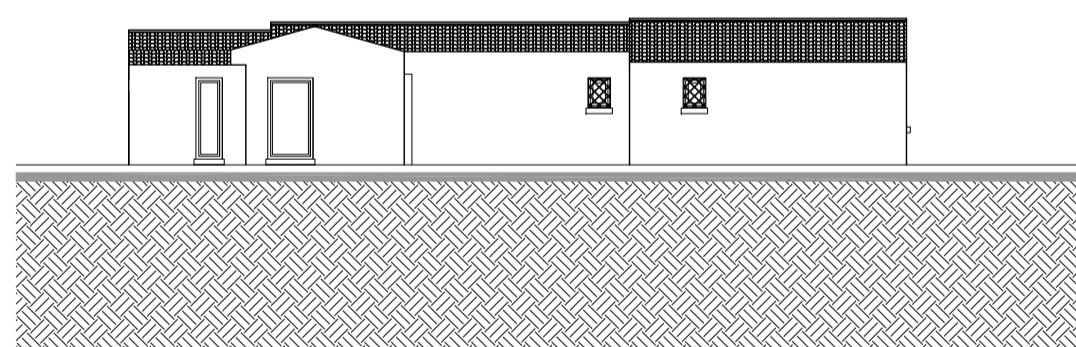


PROSPETTO 1

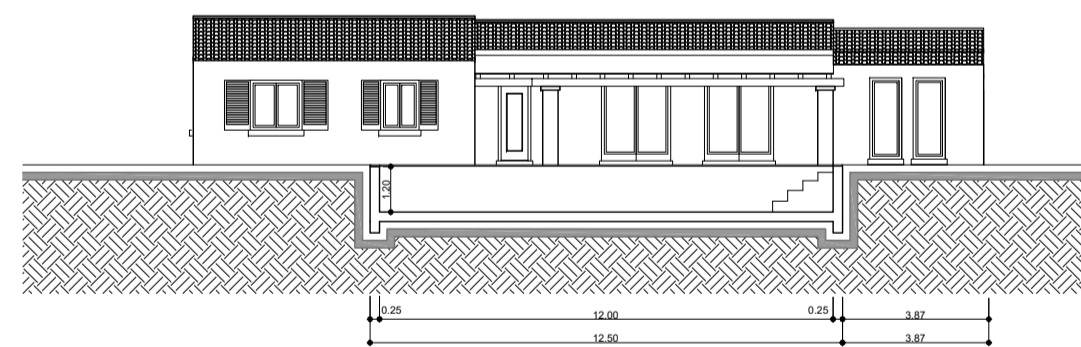


PROSPETTO 2 e SEZIONE A - A

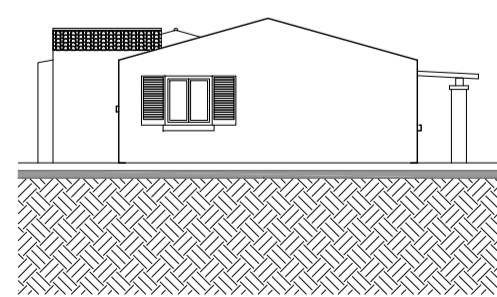

PROSPETTO 3

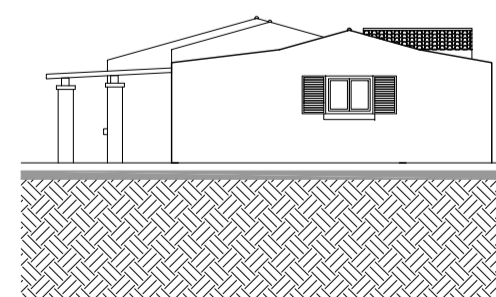

PROSPETTO 4

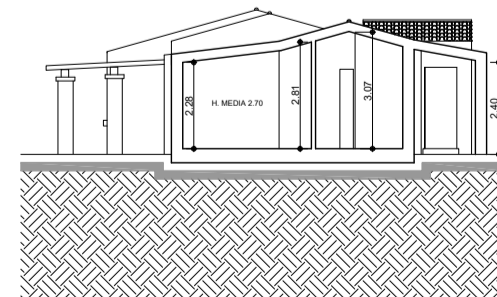

SEZIONE B - B

Progettista e Direttore dei Lavori

Committente

Esecutore dei lavori

- ARCHITETTO SIMONE MUNTONE -
 07026 Olbia (SS), Via Georgia 41 - T. +39 078923078 - M. studiomuntone.tecnico@gmail.com - PEC. simone.muntone@archiworldpec.it

committente AGRICOLA CASAGLIANA S.r.l. data Giugno 2021 titolo VAR4 diritti riservati [art. 2575 C.C.]	scala 1:200 1:500 rapporto 1:200 1:500 oggetto Olbia Via Casagliana Progetto di ampliamento con incremento volumetrico ai sensi della LR. 6/2015, modificata dalla LR. 1/2021. Stato STATO AUTORIZZATO E CONFORME DUAP 61502 DEL 3.06.21 PLANIMETRIA, PIANTE, PROSPETTI E SEZIONI livello n. 02 P.D. 02
--	--