




PIANTA PIANO TERRA

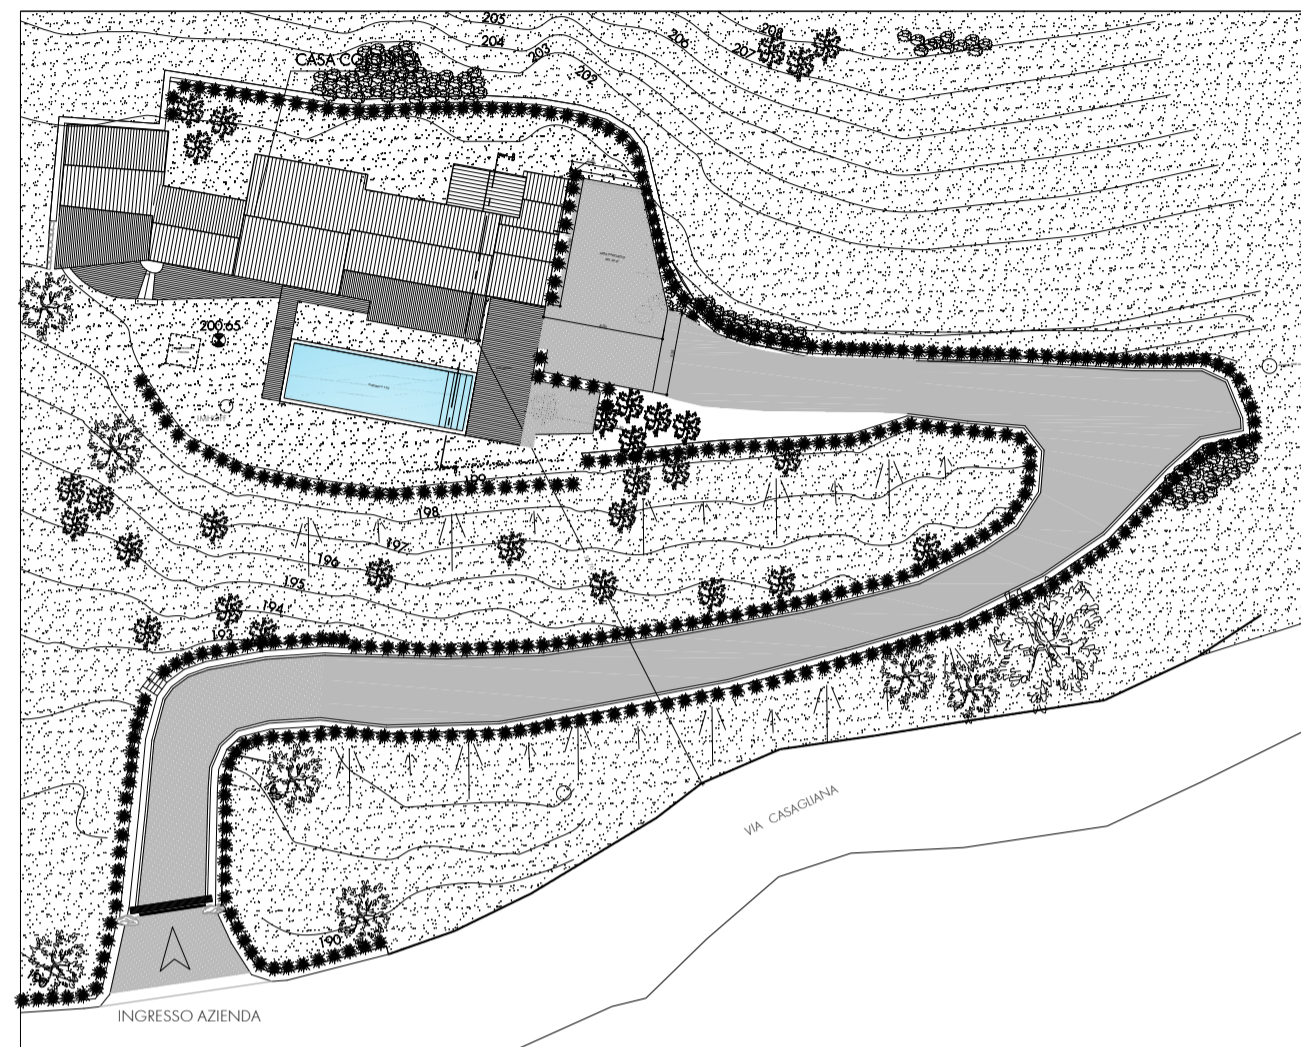


PLANIMETRIA GENERALE (Piano di campagna)

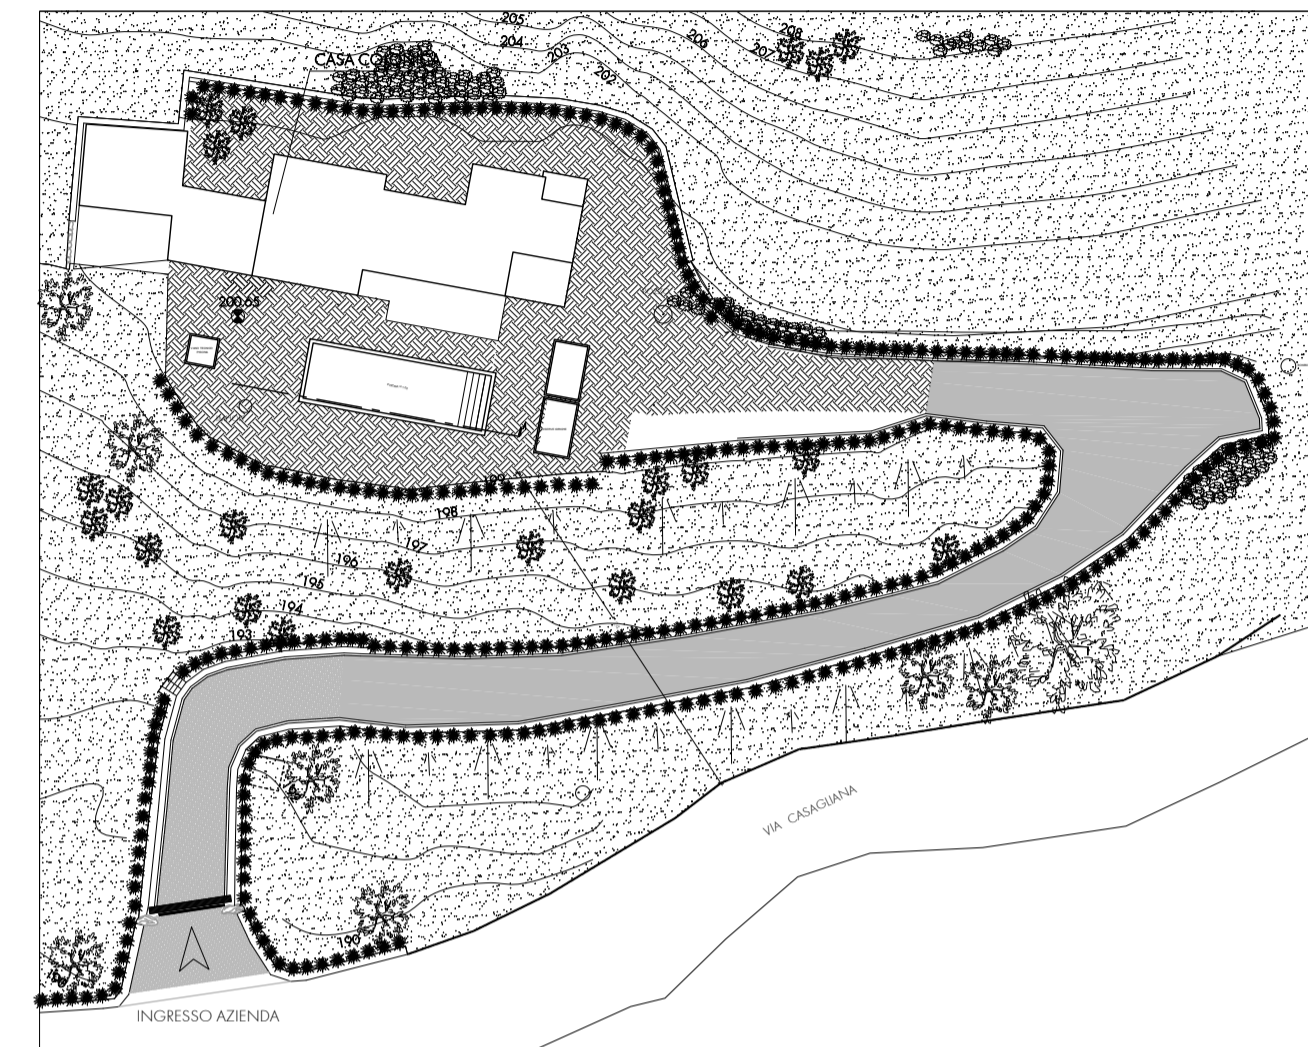


PLANIMETRIA GENERALE (Seminterrato)

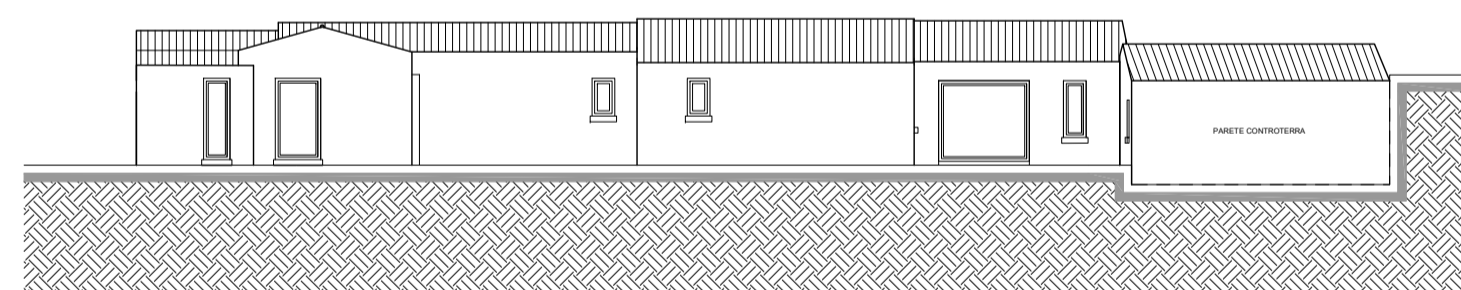


PROSPETTO 1

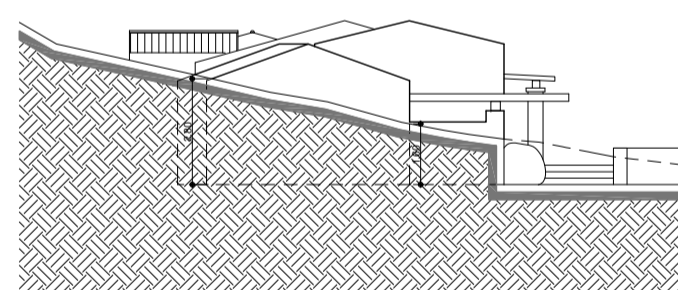


PROSPETTO 3

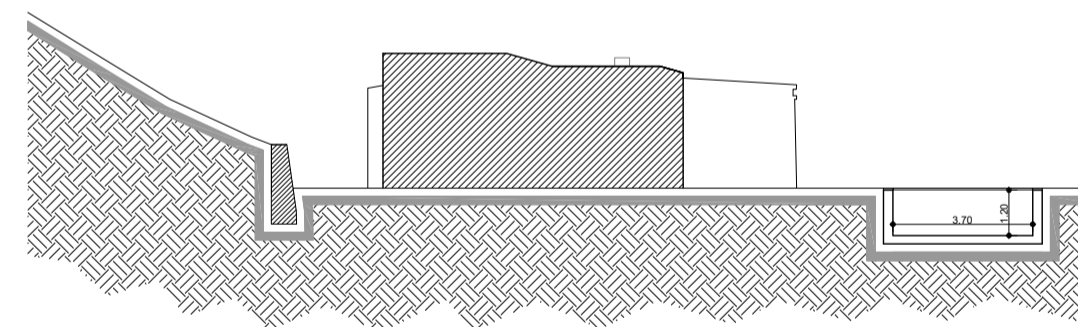


SEZIONE B - B

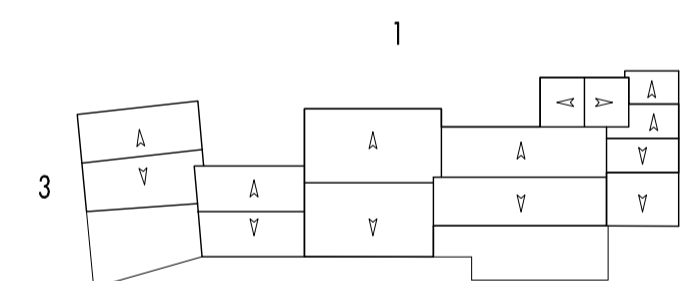


PIANTA COPERTURA + KEY PLAN

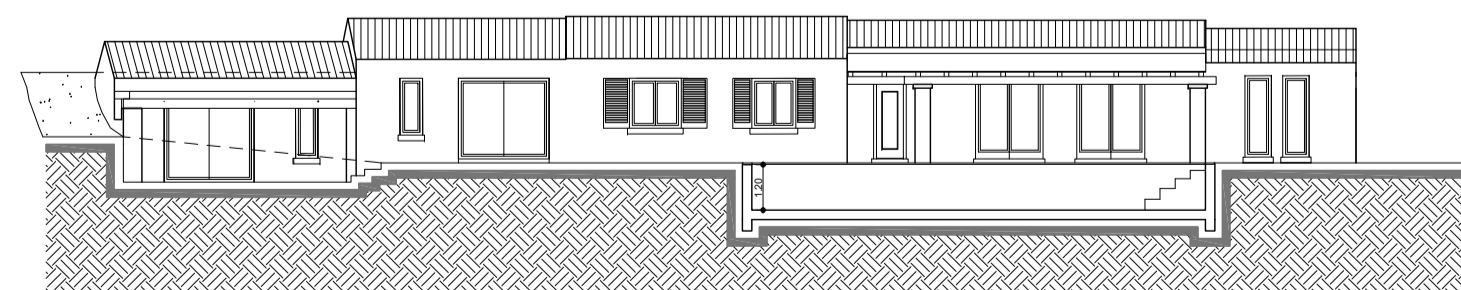


PROSPETTO 2 e SEZIONE A - A

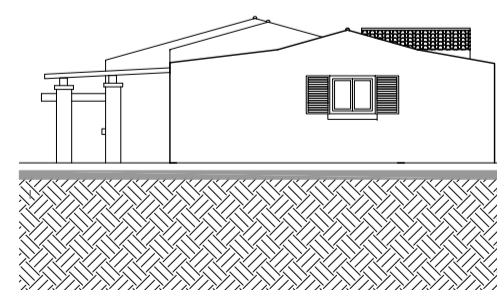

PROSPETTO 4

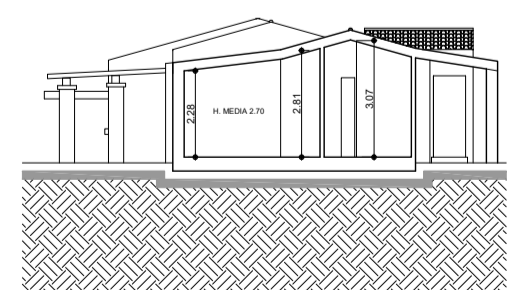

SEZIONE C - C

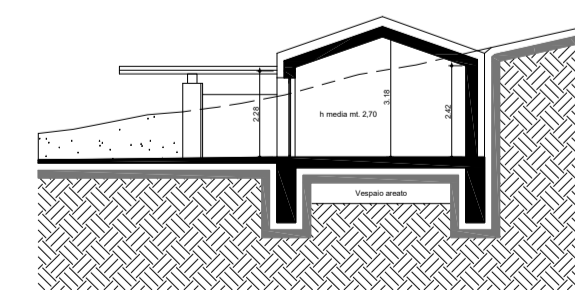

SEZIONE D - D

Progettista e Direttore dei Lavori

Committente

Esecutore dei lavori

- ARCHITETTO SIMONE MUNTONE -
07026 Olbia (SS), Via Georgia 41 - T. +39 078923078 - M. studiomuntone.tecnico@gmail.com - PEC. simone.muntone@archiworldpec.it

6/2015, modificata dalla LR. 1/2021. file CASA_VAR4_P.P.S.dwg disegnatore	tavola n. 03 STATO DI VARIANTE PLANIMETRIA, PIANTE, PROSPETTI E SEZIONI P.D. 03
--	--	--	--